




PLANTA ARQUITECTÓNICA PRIMER PISO- AUDITORIO CERRADO
ESC: 1.50

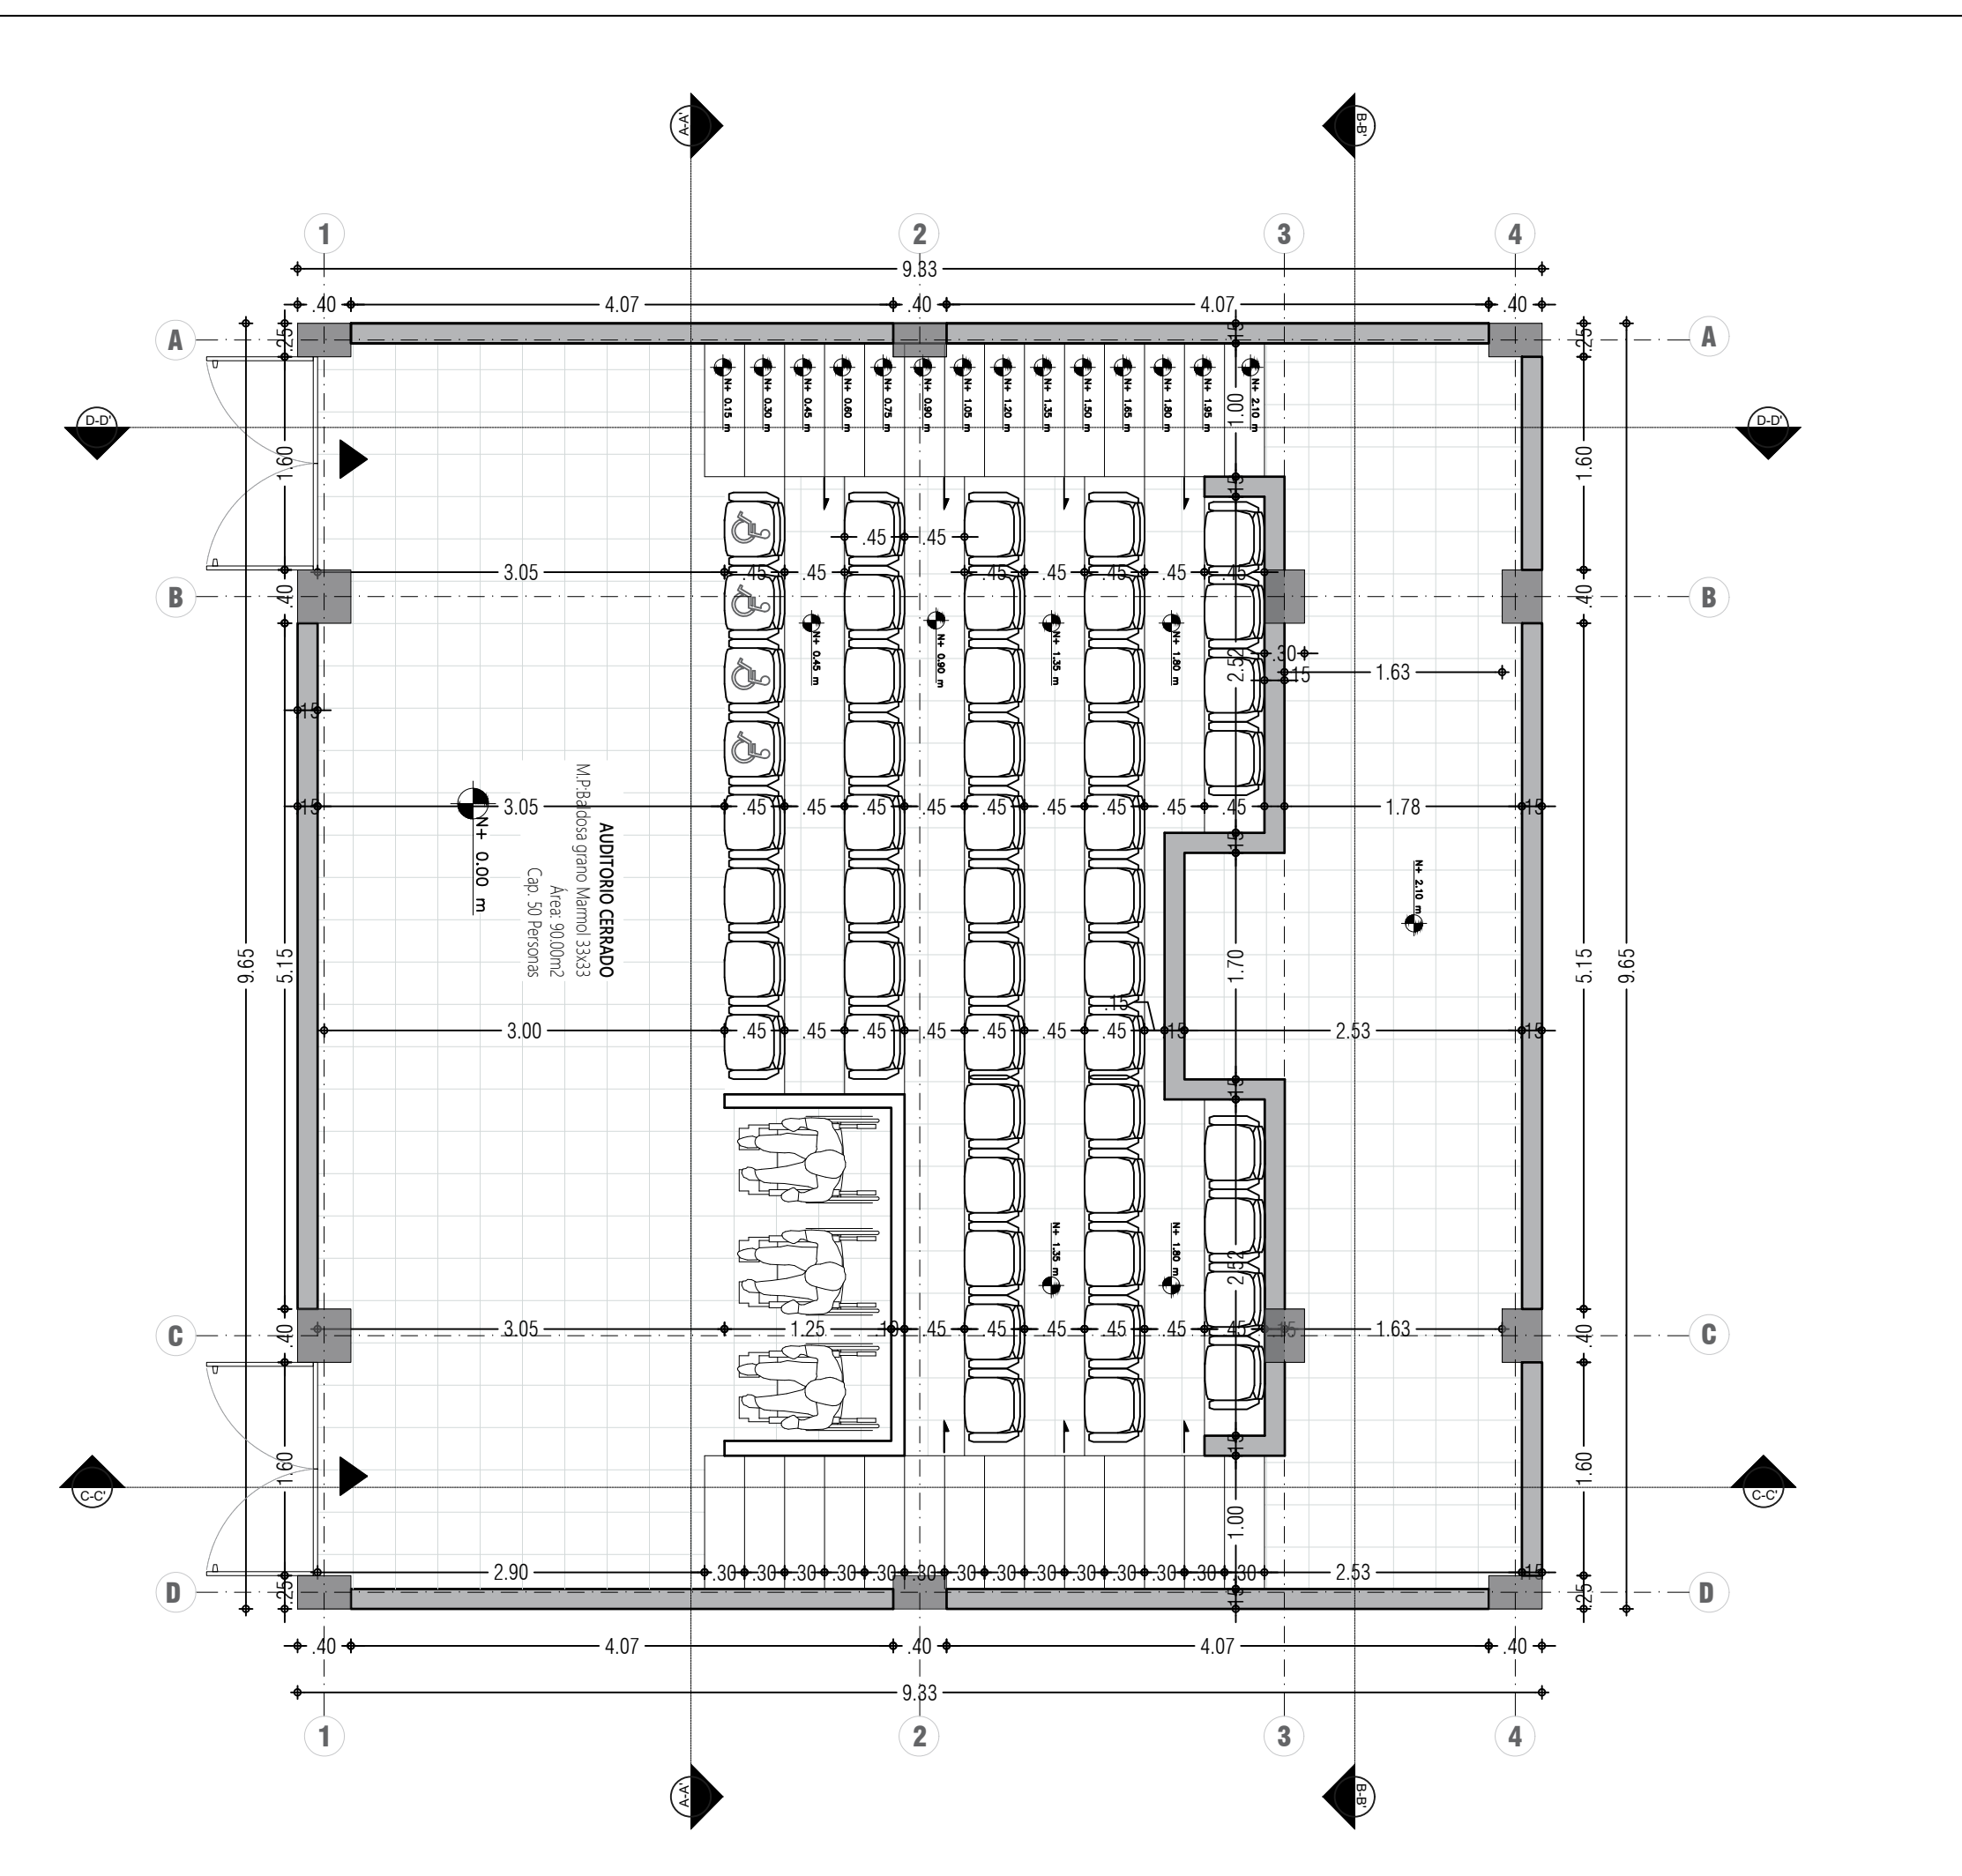


FACHADA FRONTAL - AUDITORIO CERRADO
ESC: 1.50

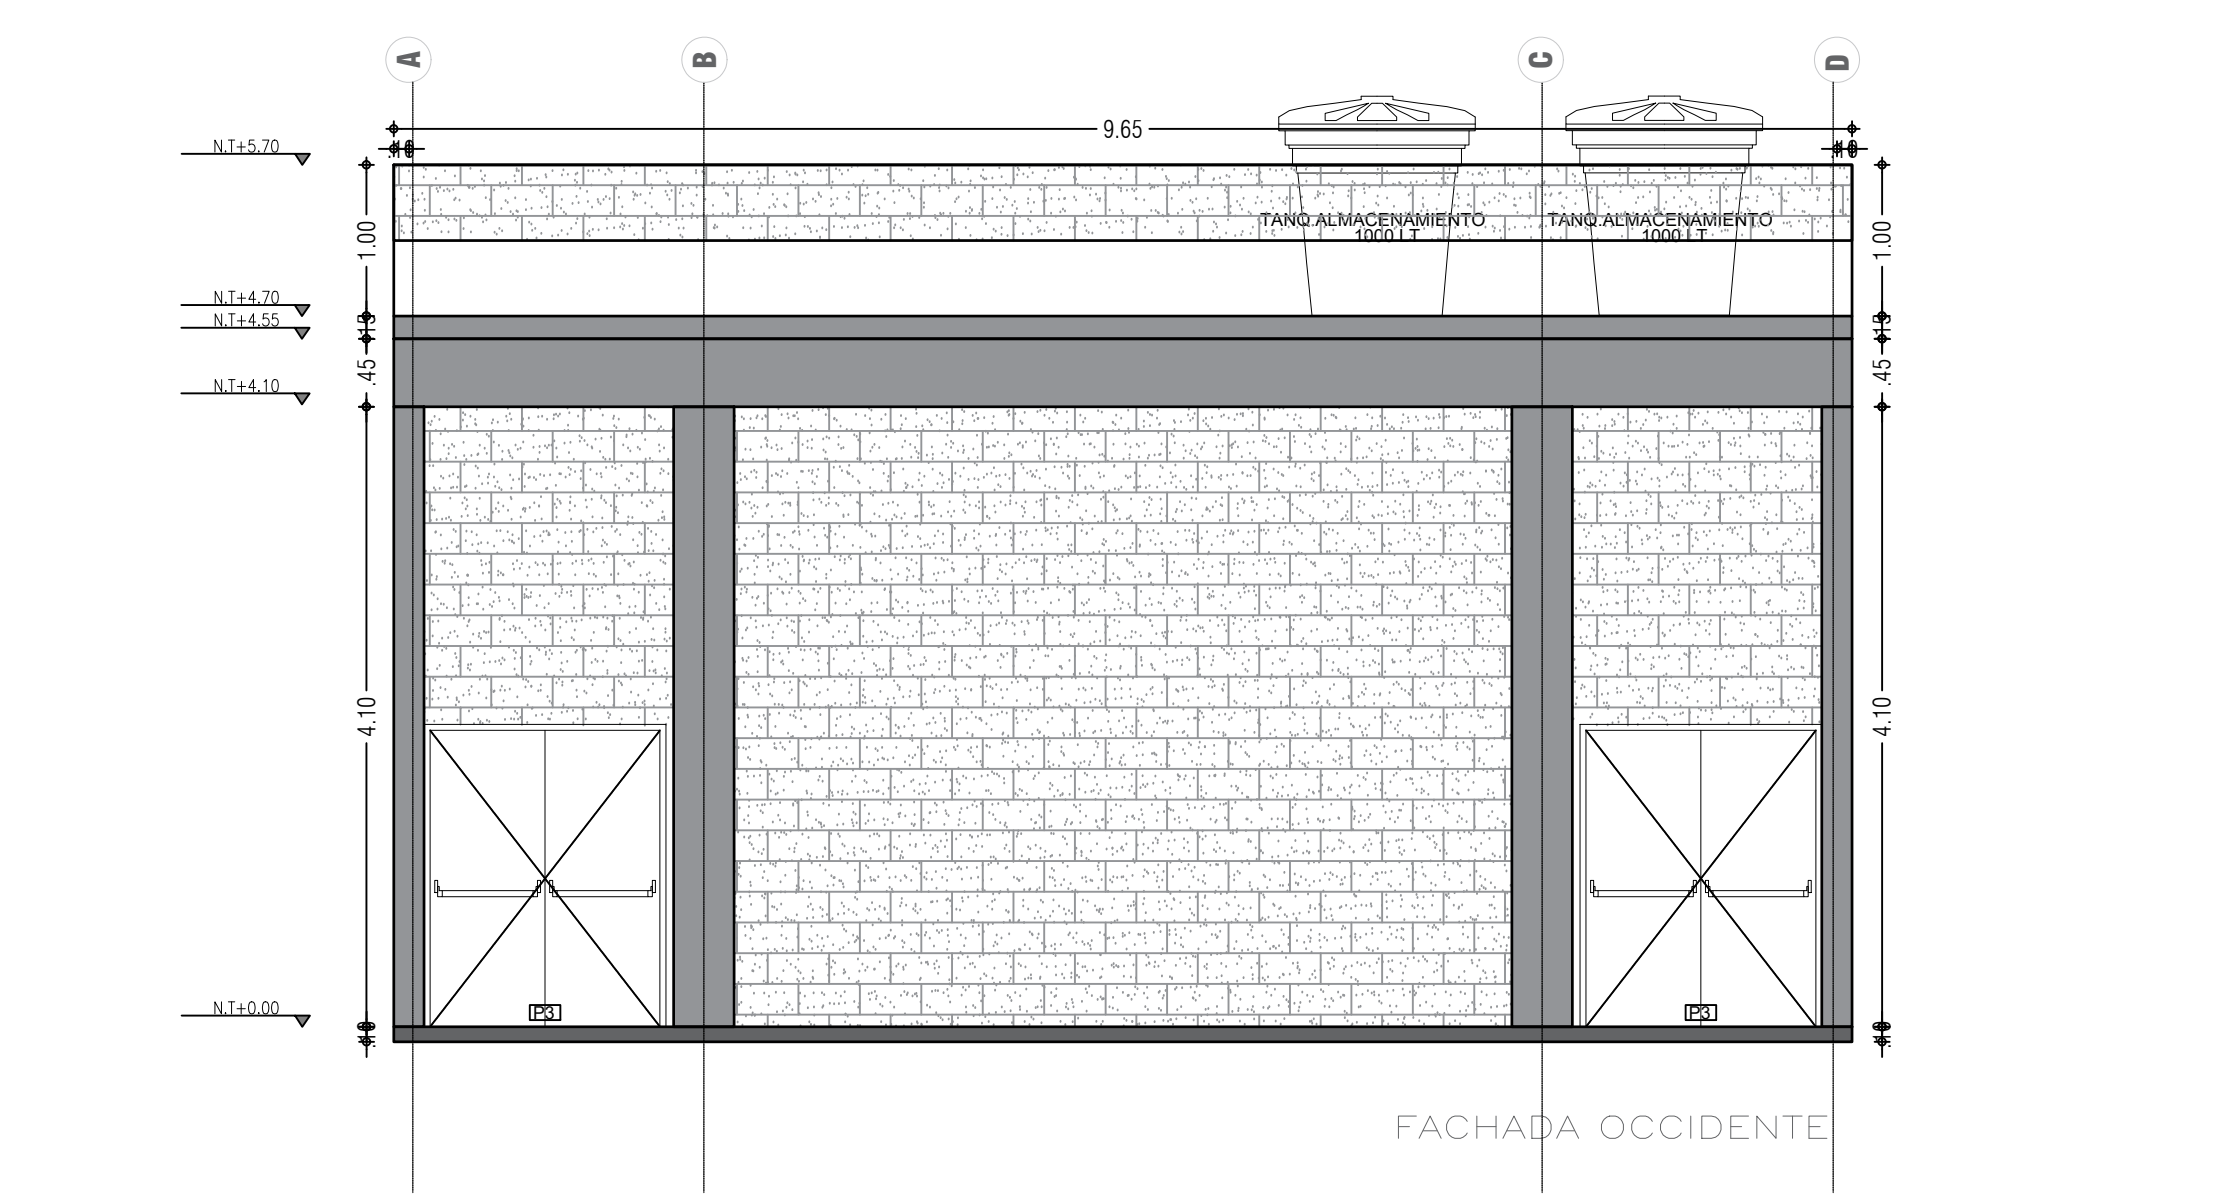


FACHADA LATERAL - AUDITORIO CERRADO
ESC: 1.50

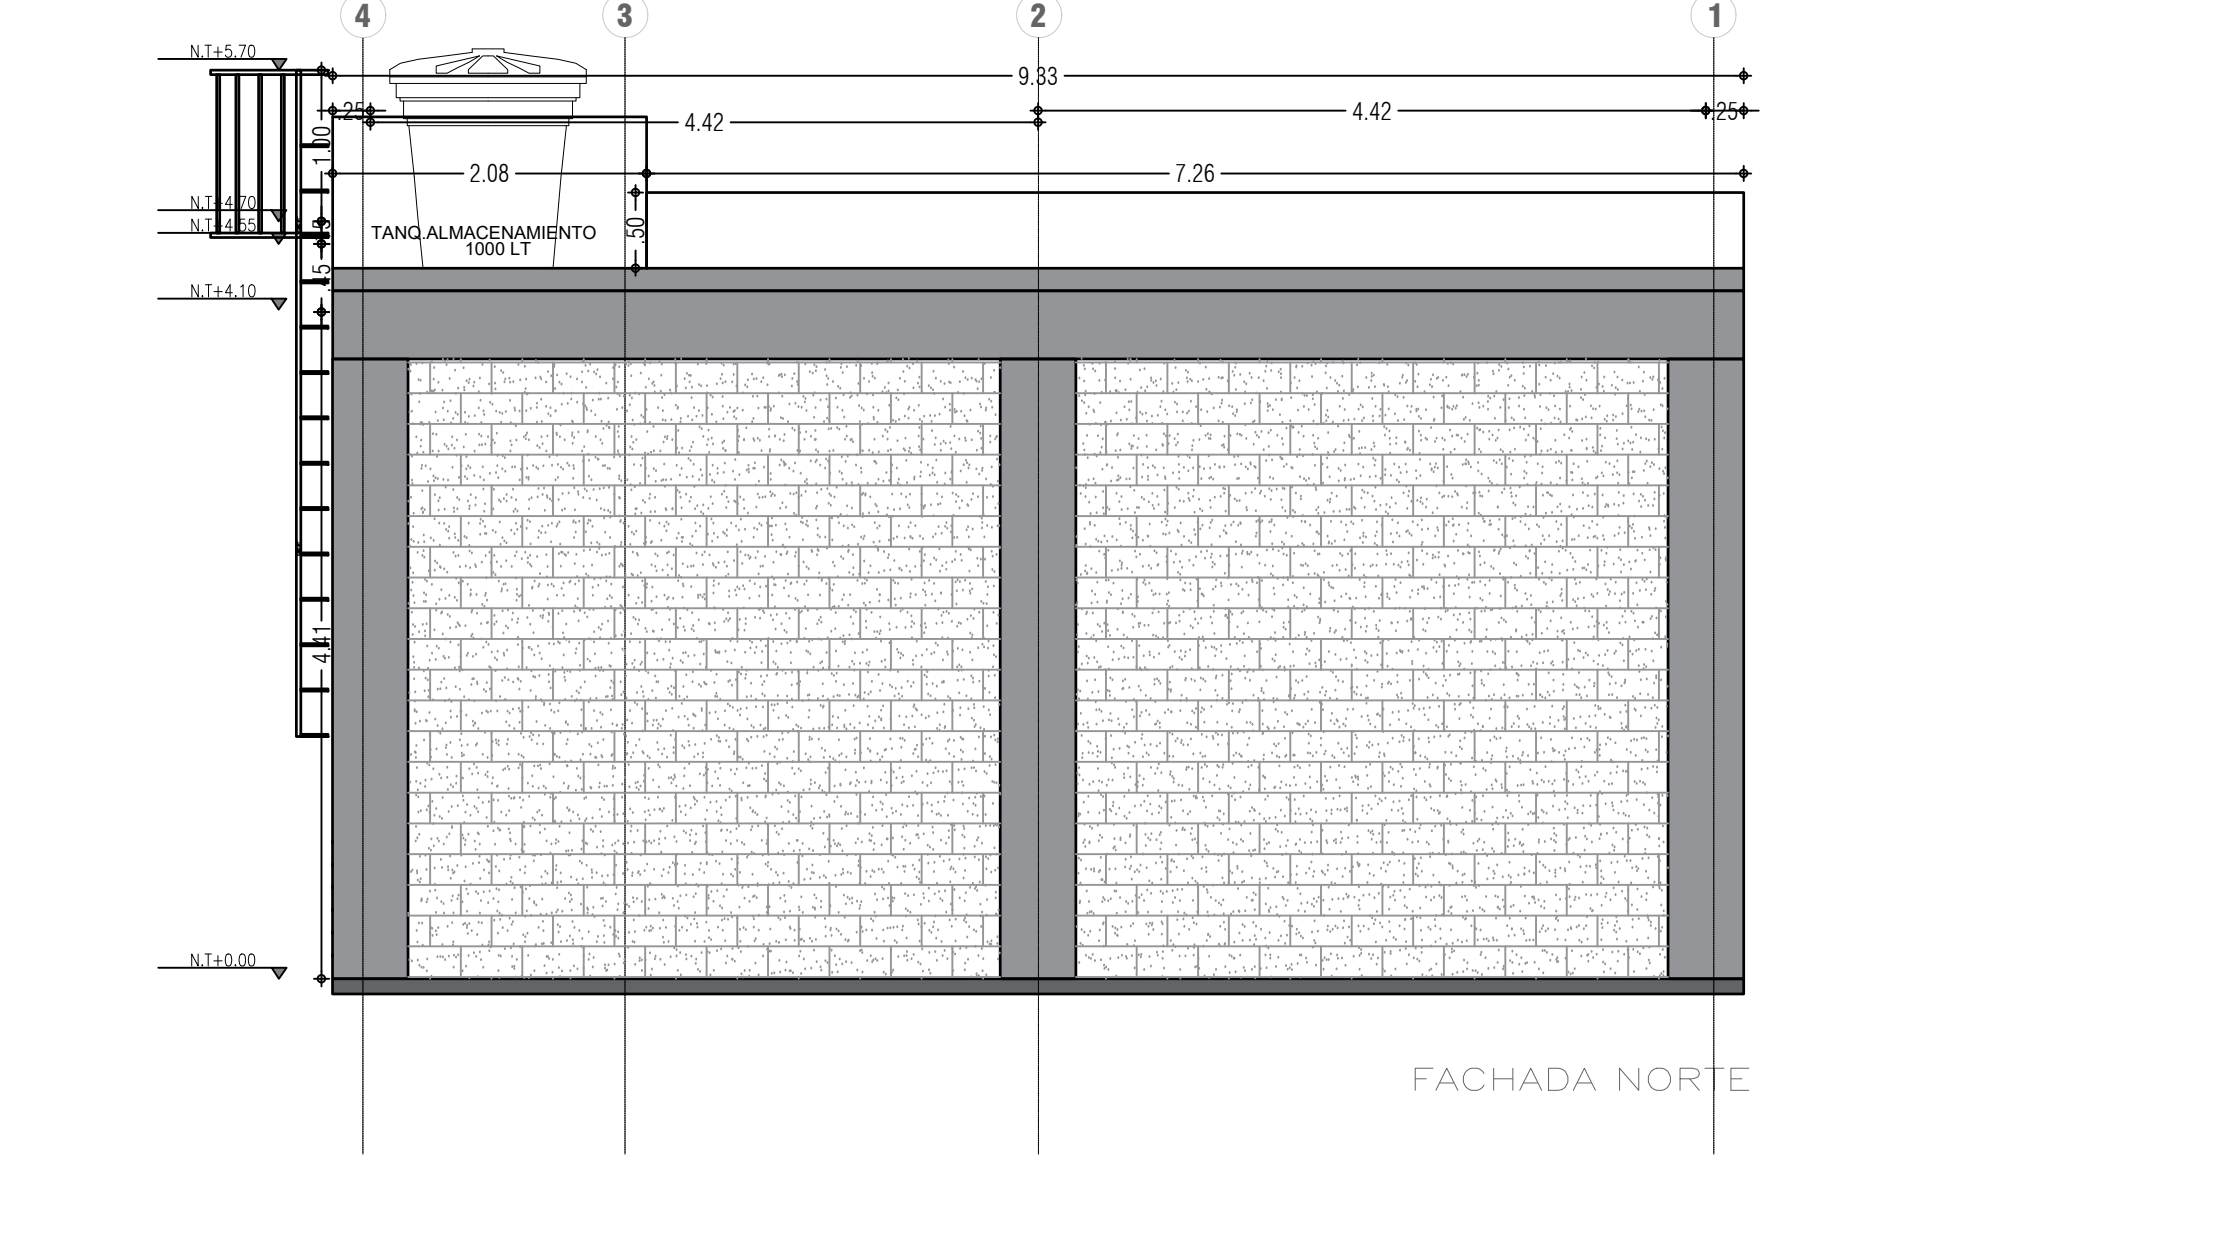


PLANTA ARQUITECTÓNICA DE CUBIERTA - AUDITORIO CERRADO
ESC: 1.50

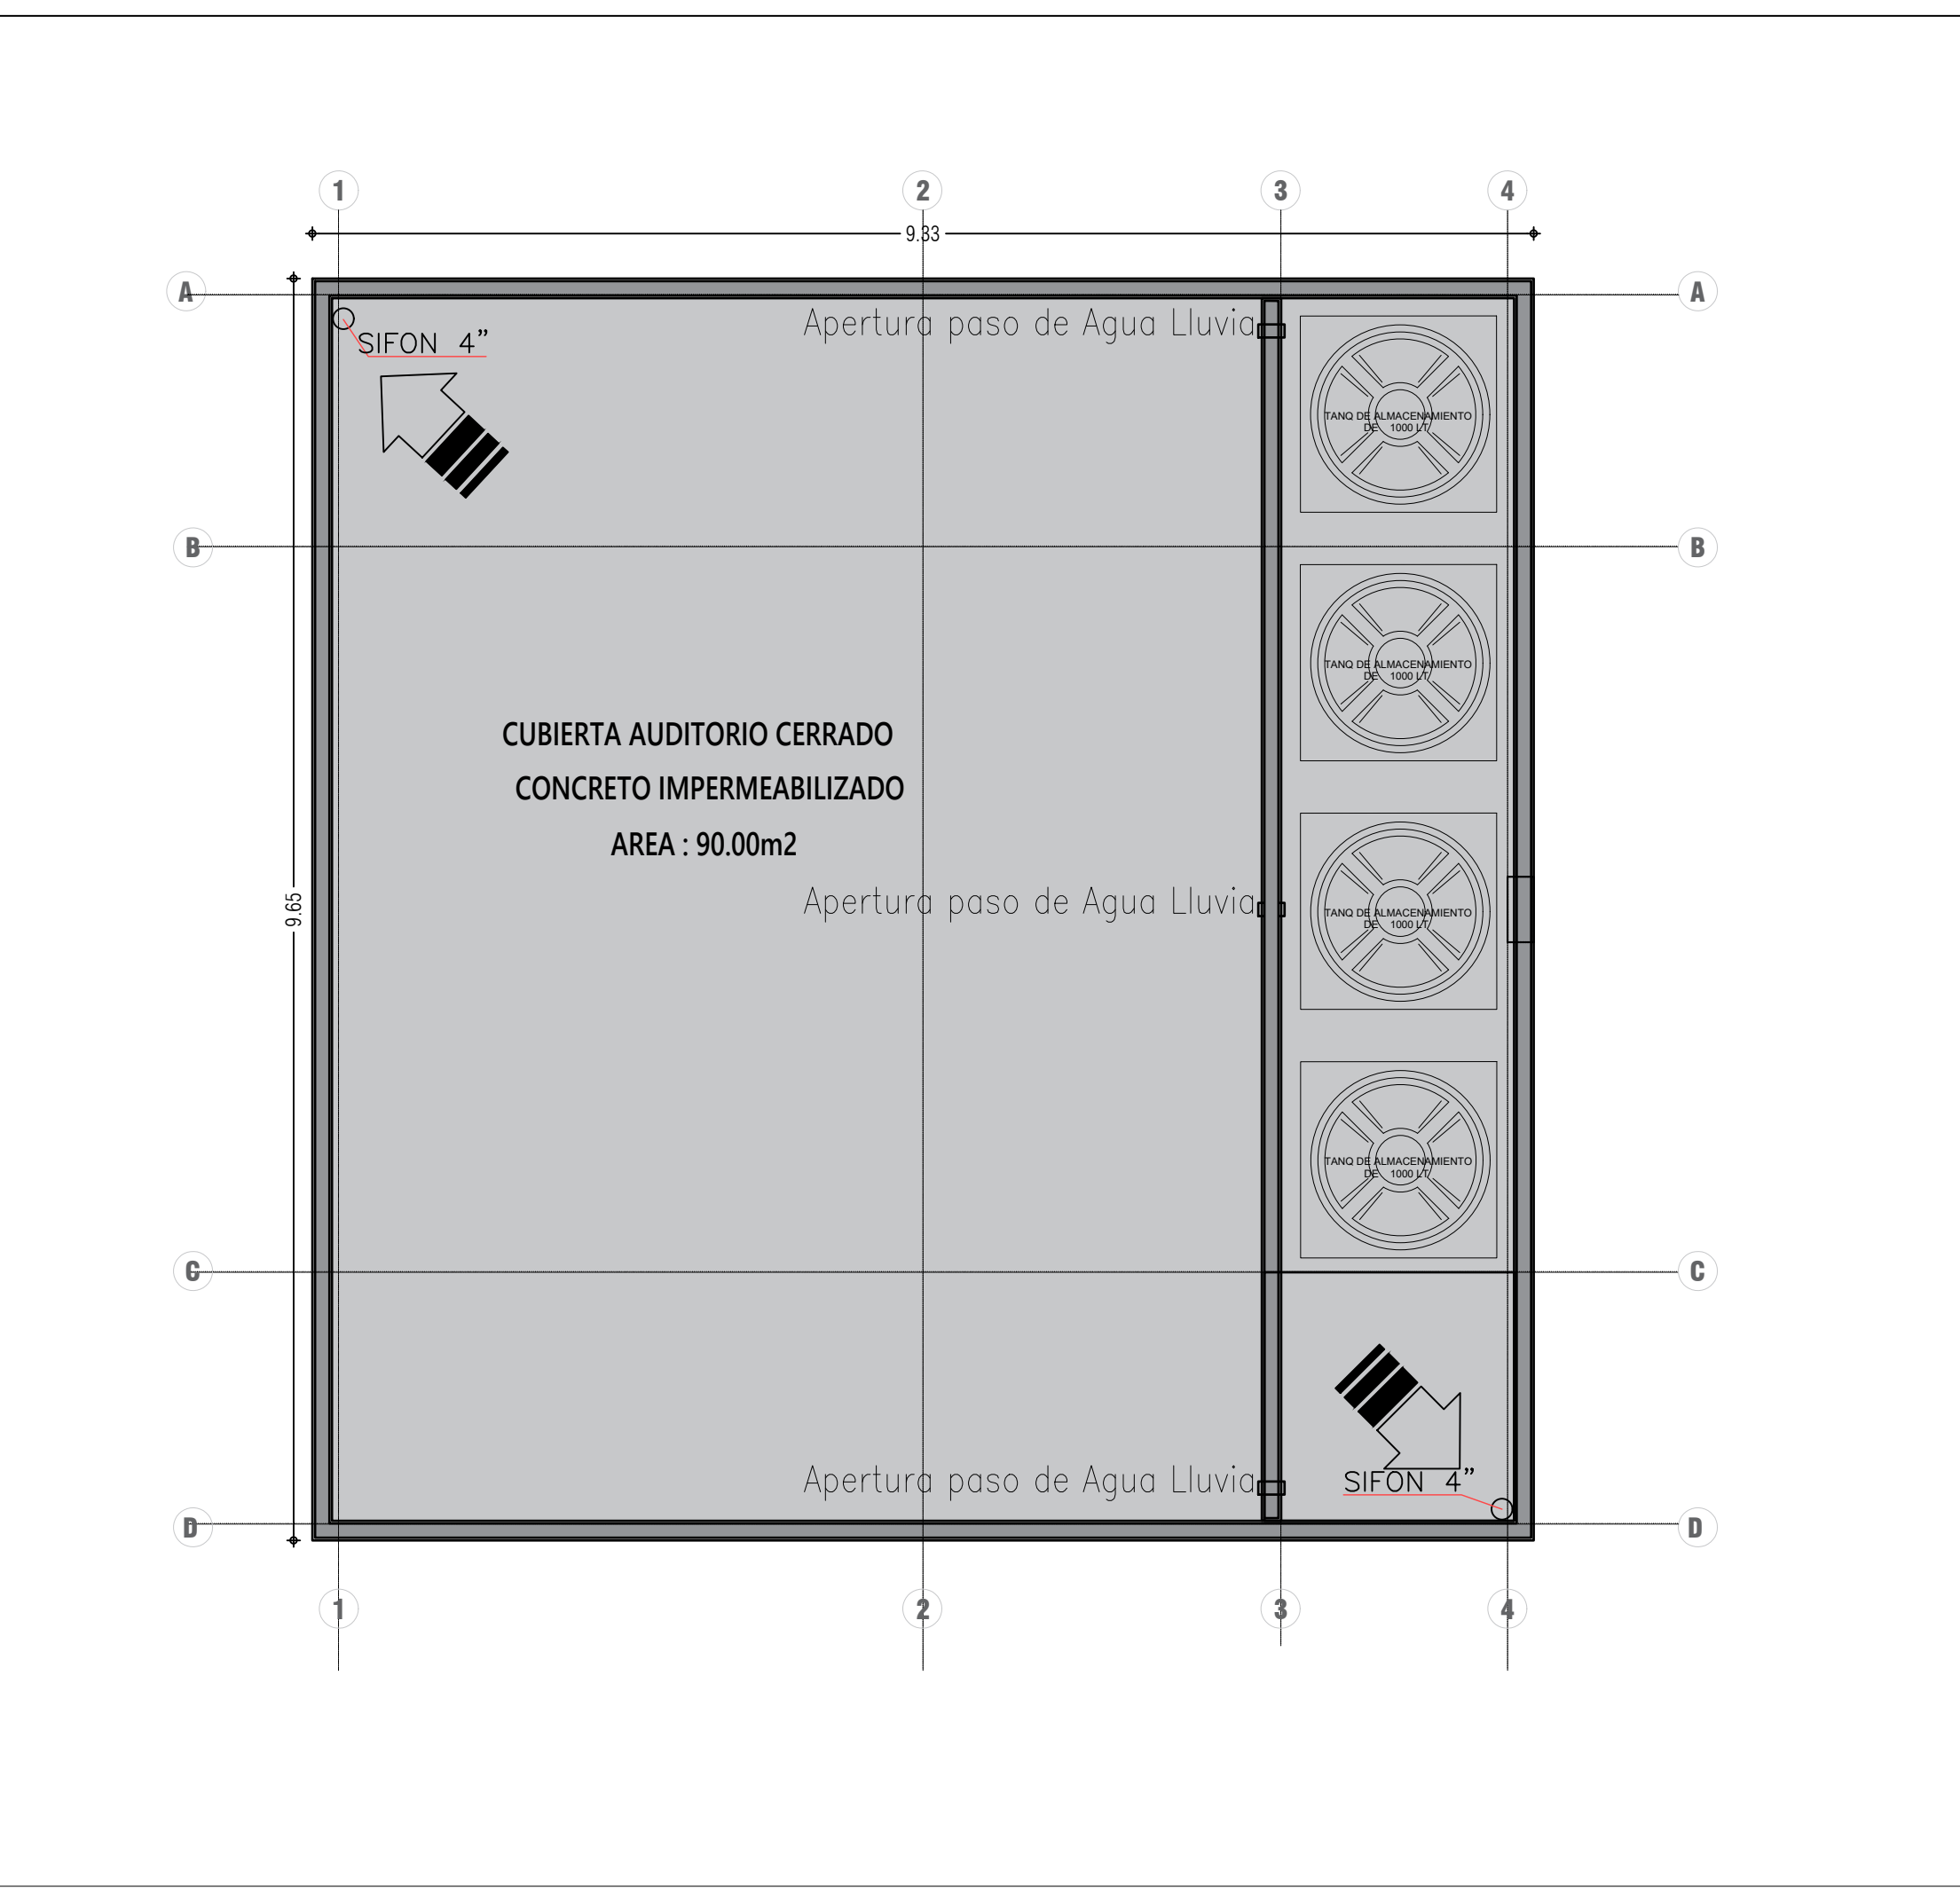


FACHADA POSTERIOR - AUDITORIO CERRADO
ESC: 1.50

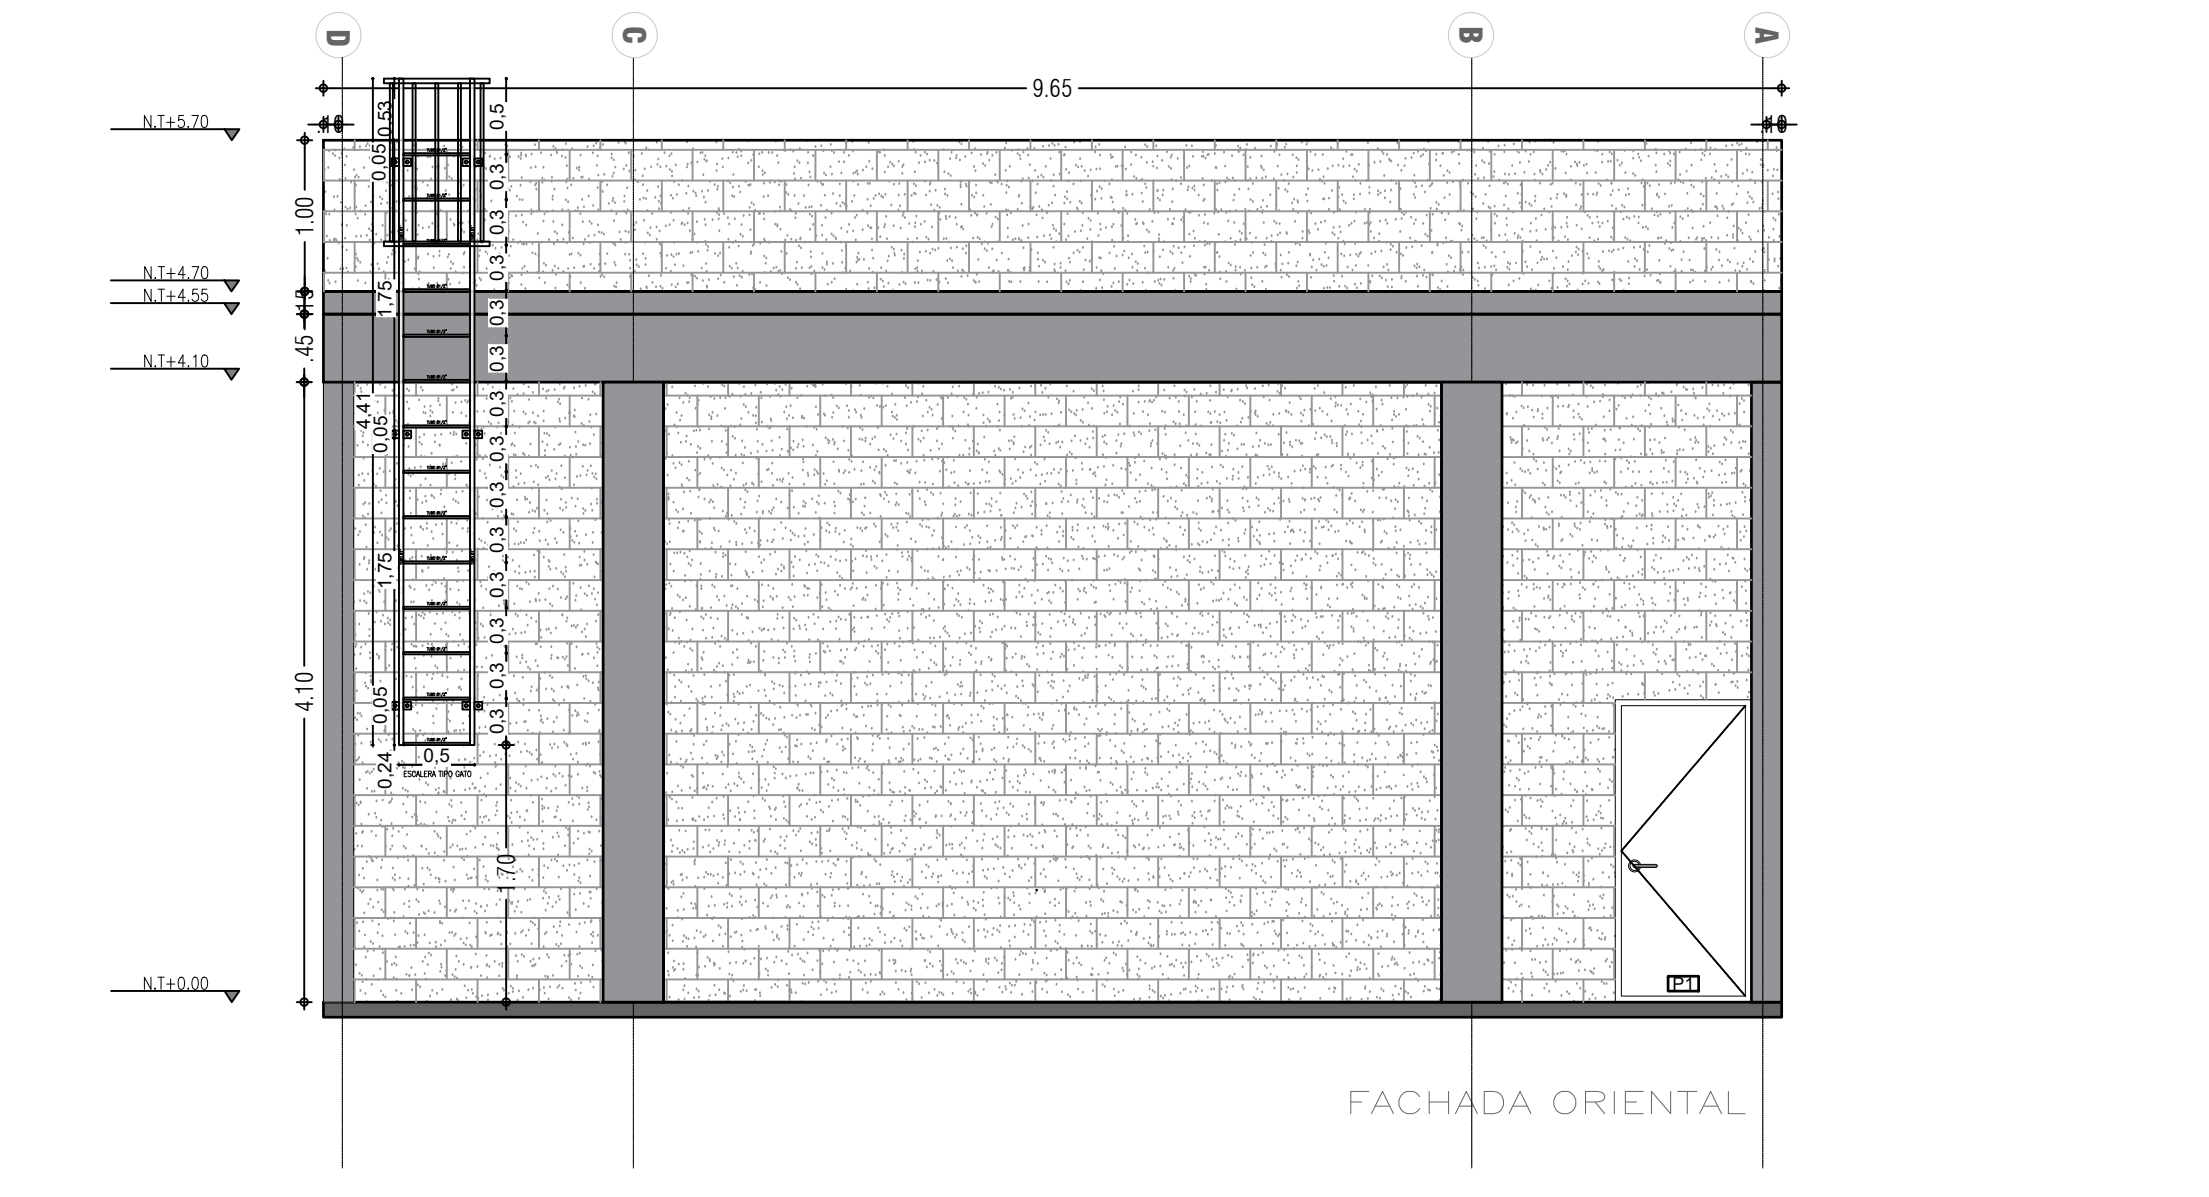


FACHADA LATERAL - AUDITORIO CERRADO
ESC: 1.50

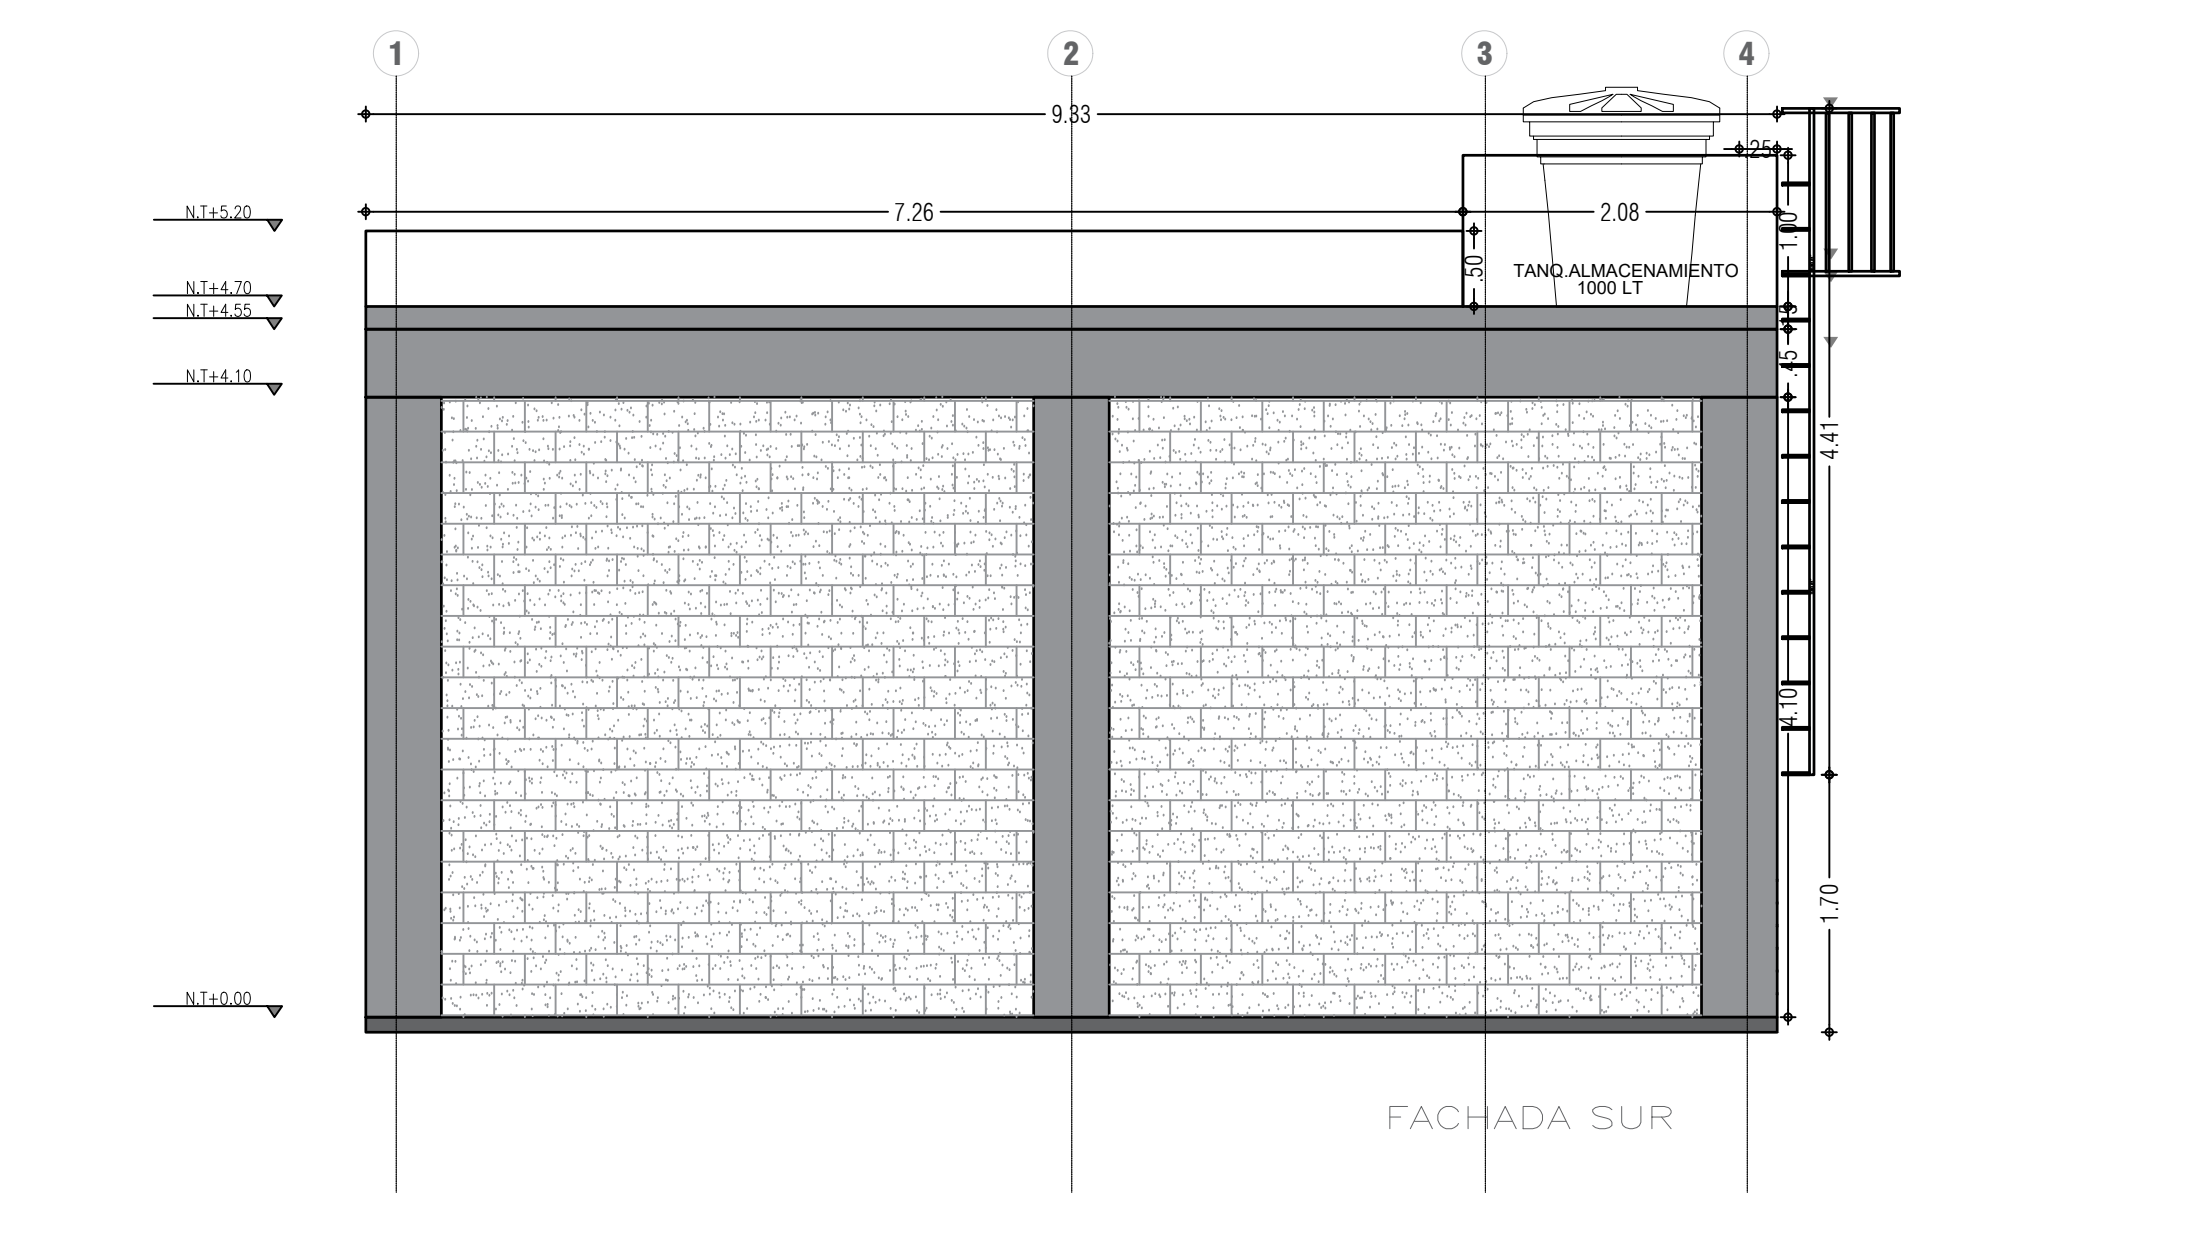


CORTE A-A'- AUDITORIO CERRADO
ESC: 1:50

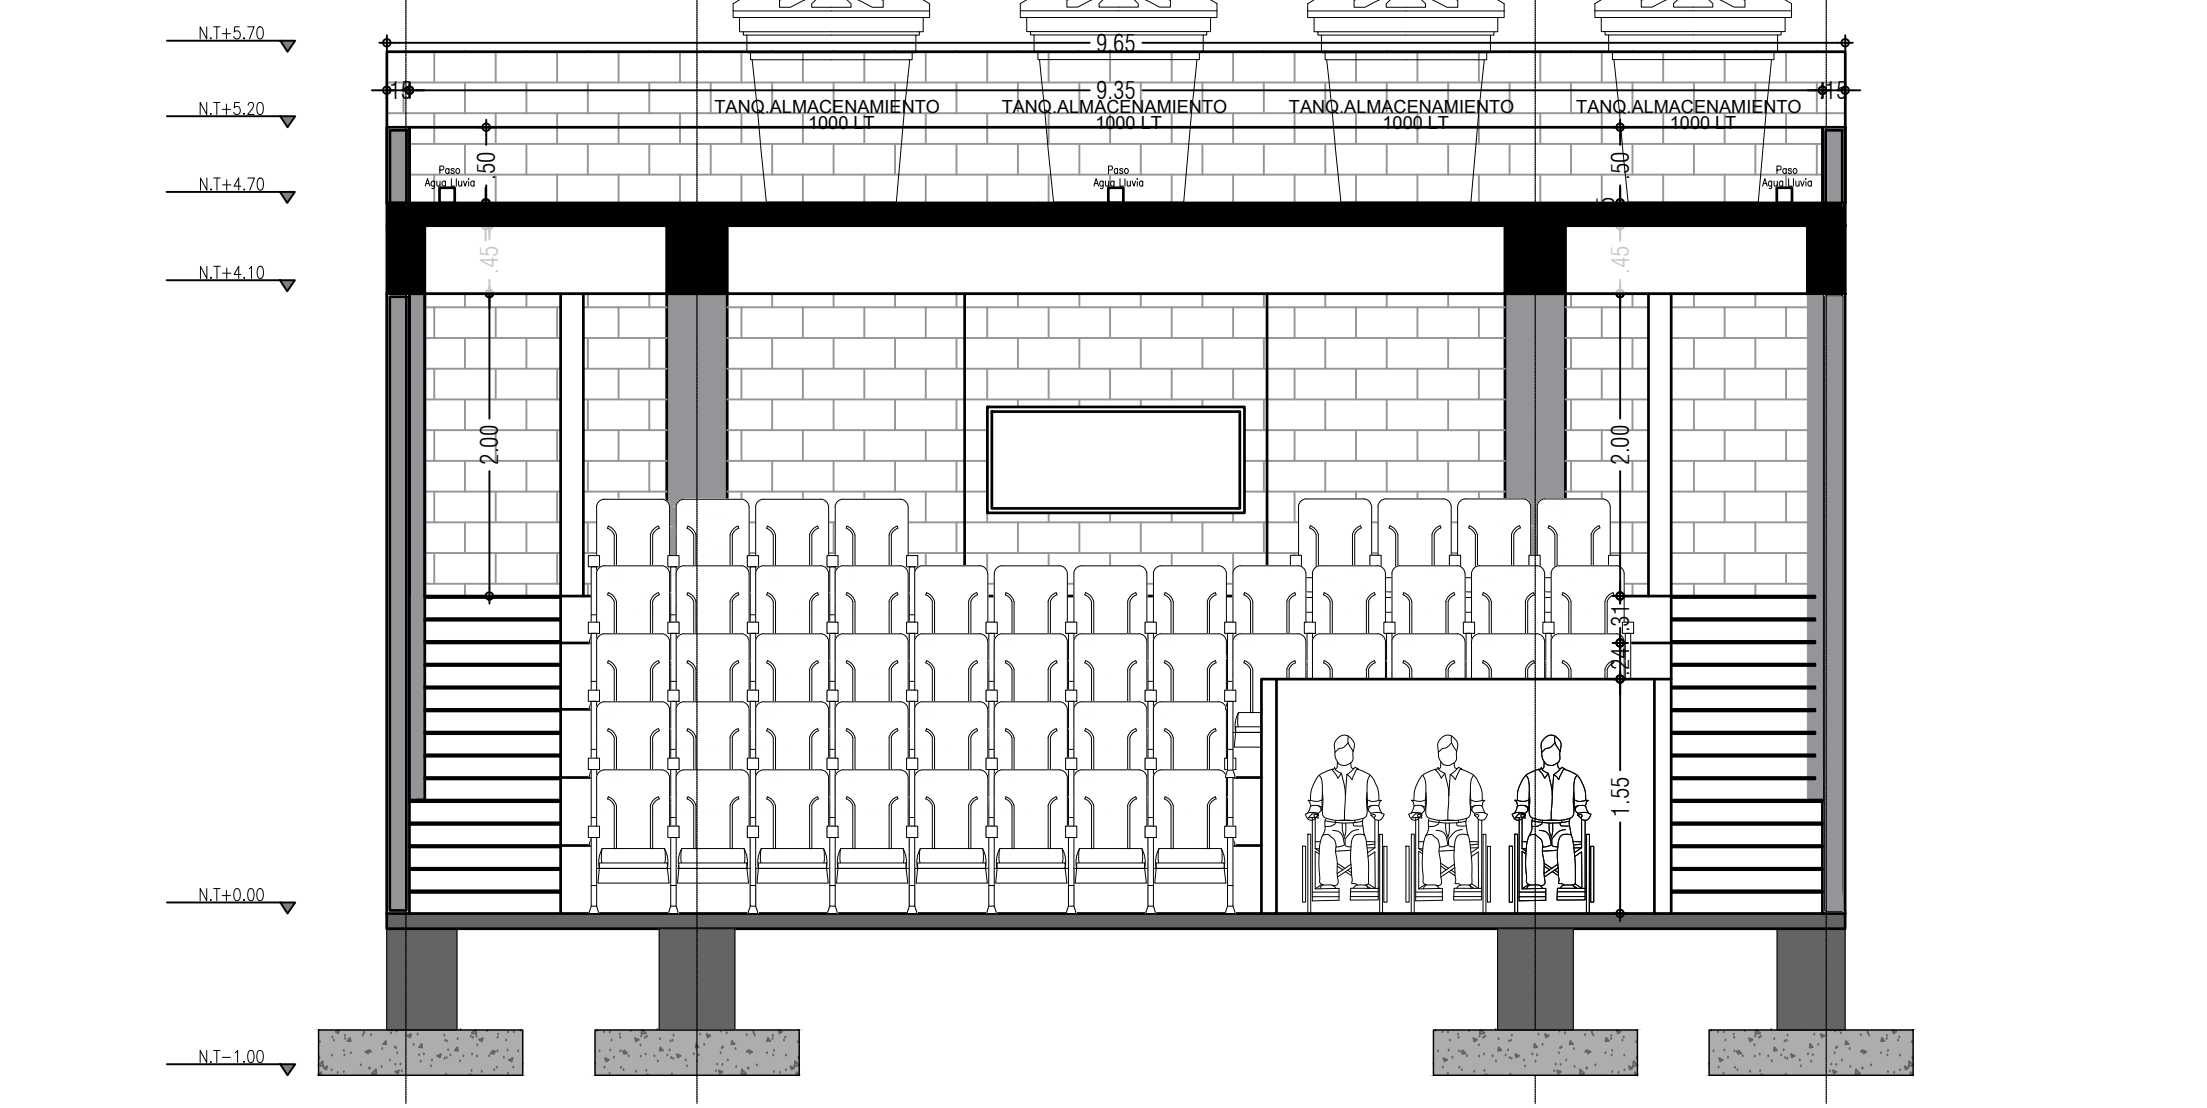


CORTE B-B'- AUDITORIO CERRADO
ESC: 1:50

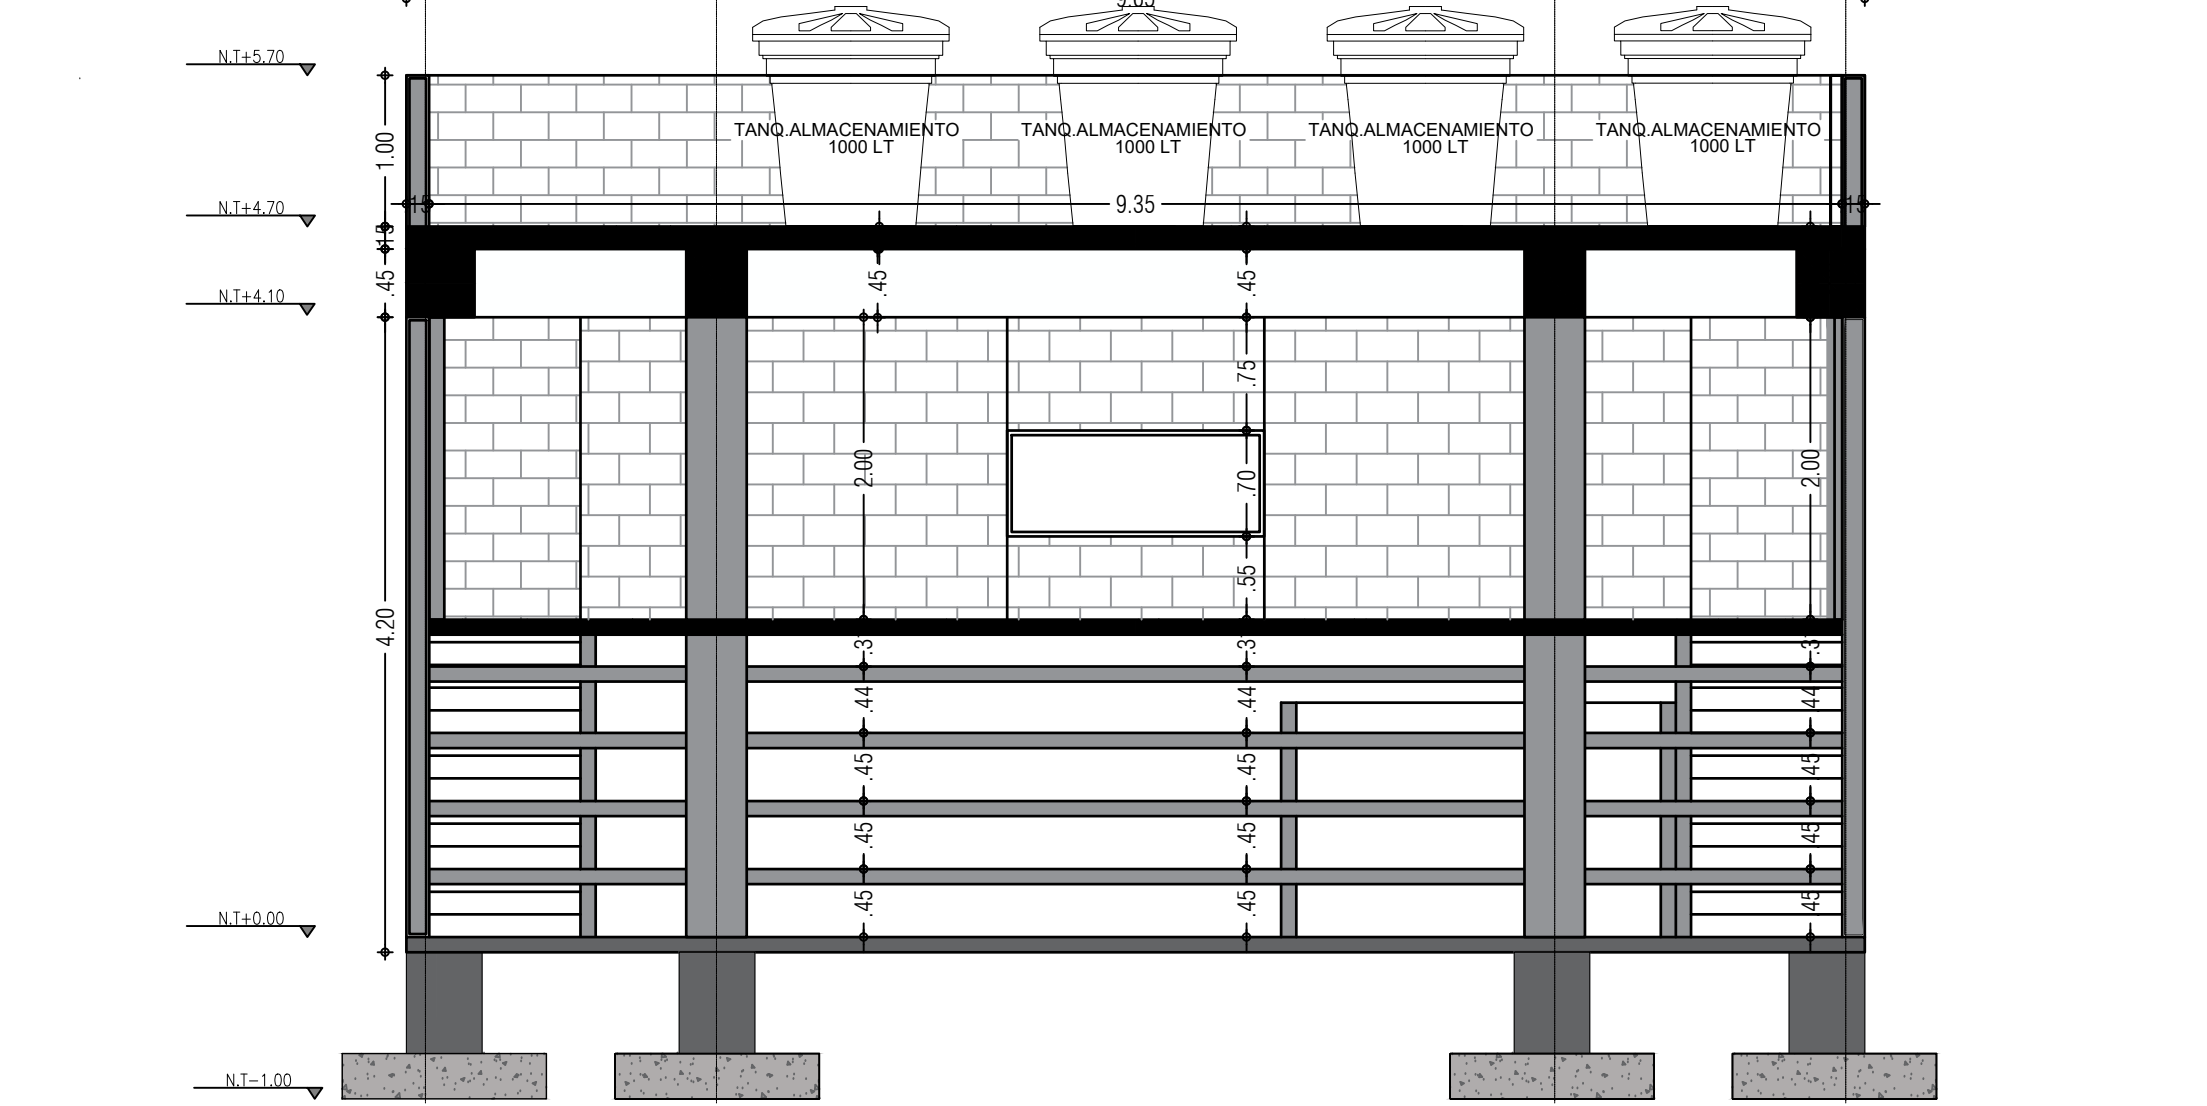

CORTE C-C'- AUDITORIO CERRADO
ESC: 1:50

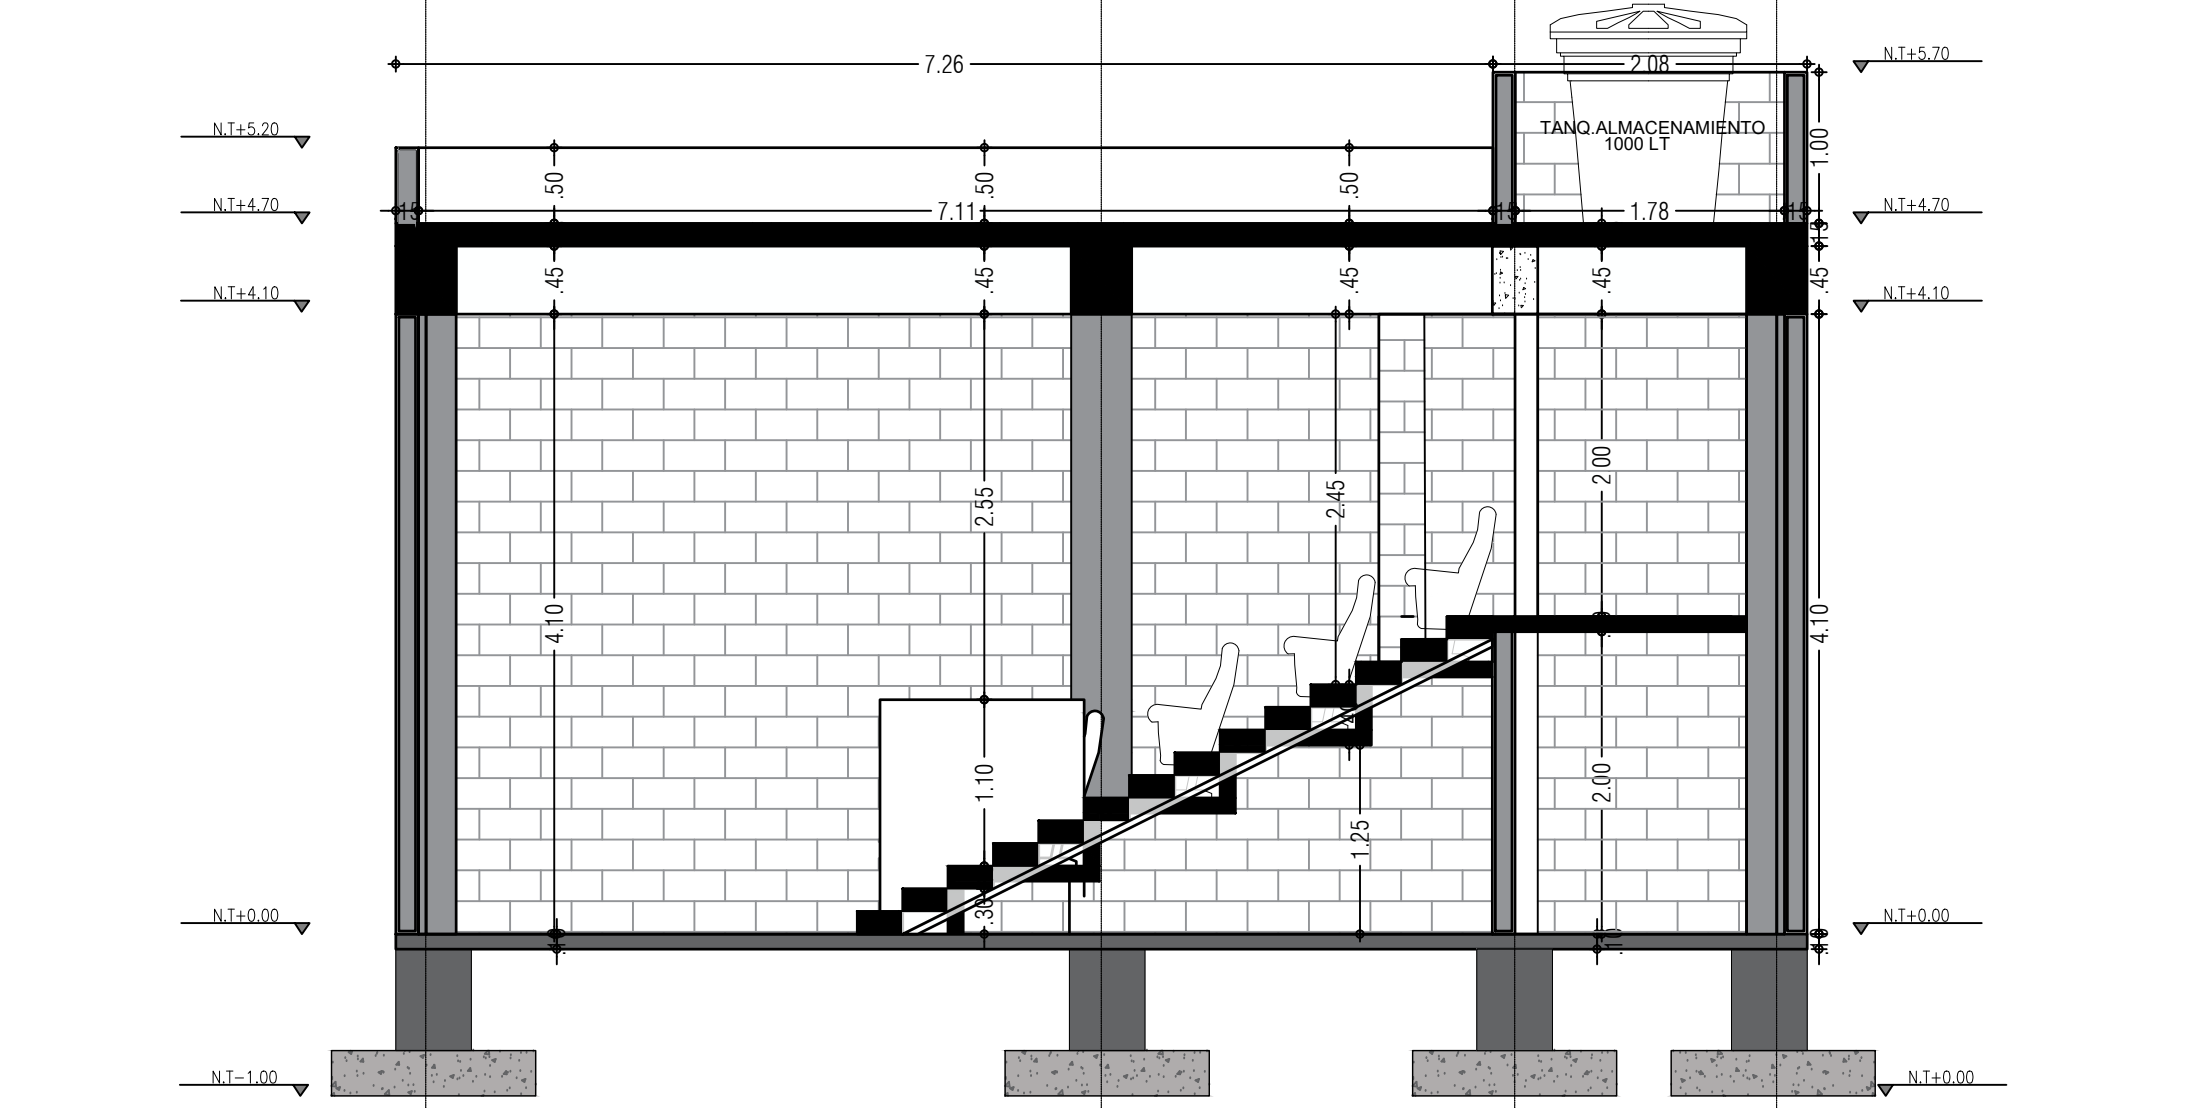

CORTE D-D'- AUDITORIO CERRADO
ESC: 1:50

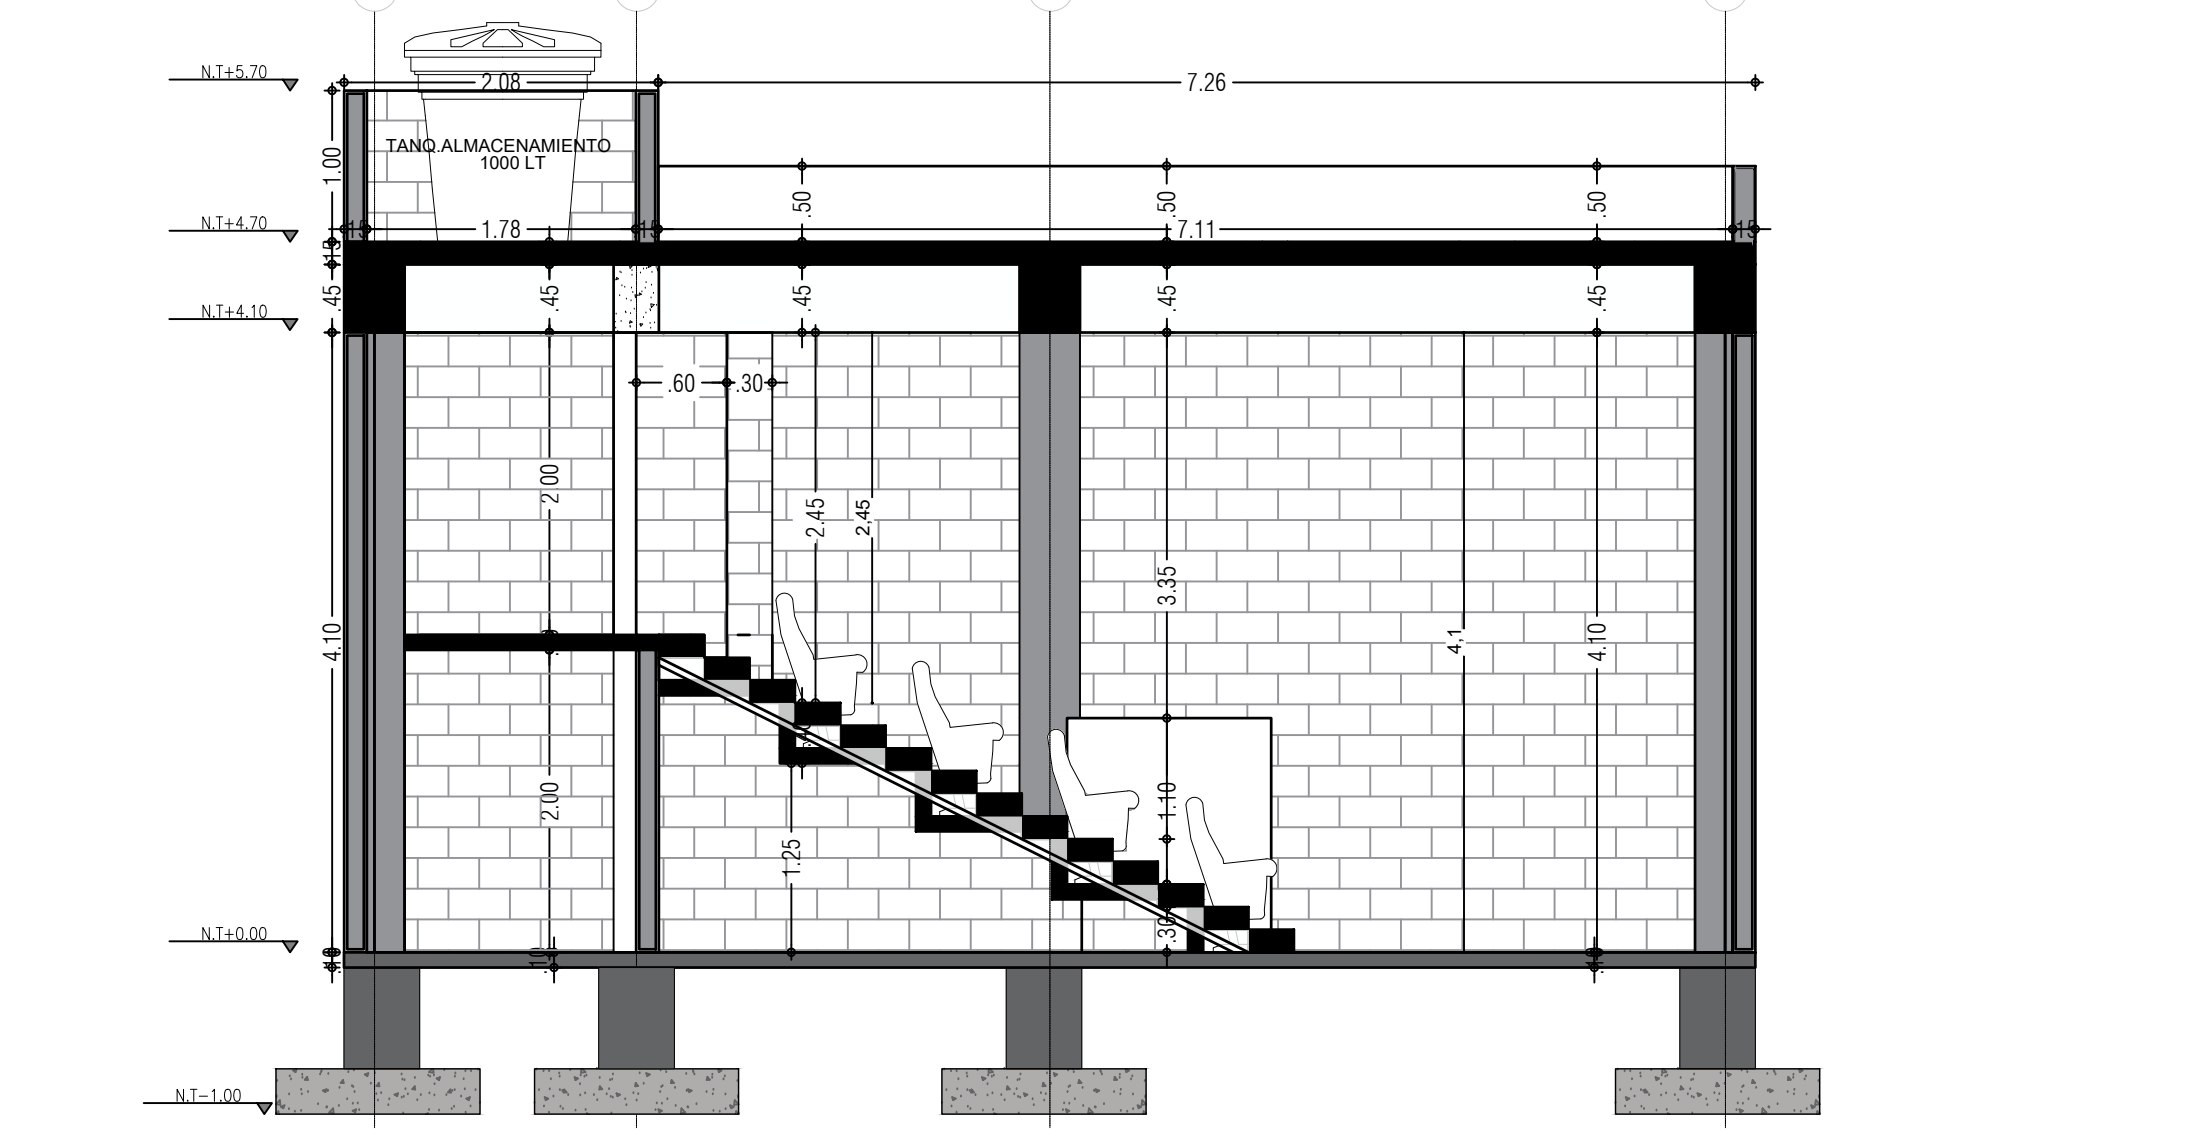



ALCALDÍA DE PACHO - CUNDINAMARCA.
2020 - 2023

Proyecto:
CONTRATO DE OBRA PÚBLICA
No. 00169 DE 2022


Localización:
Carrera 39 N° 6-201
MUNICIPIO DE PACHO CUNDINAMARCA


Objeto:
"ESTUDIO, DISEÑO Y CONSTRUCCIÓN DEL PROYECTO SACUDETE AL PARQUE TIPO 2 OPCIÓN 1, EN LA CARRERA 39 N° 6-201 DEL MUNICIPIO DE PACHO - CUNDINAMARCA".

Contiene:
PLANTA, CORTES, FACHADAS-AUDITORIO

OBSERVACIONES:

MODIFICACIONES:

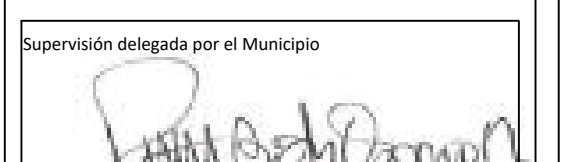
CONTRATANTE:
Supervisión delegada por el Municipio

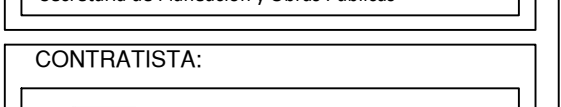Arq. Ruth Bety Osorio Rodríguez
Secretaría de Planeación y Obras Públicas


CONTRATISTA:

NIT: 901.585.038-8


Ing. Rodrigo Valencia Chaves
C.C. 17.344.951 de Villavicencio
Representante Legal

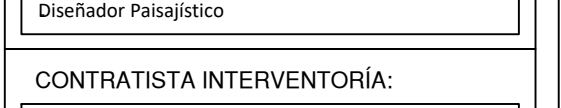

Ing. Guillermo Rodríguez
T.P. No. 25202-08648
Director de Consultoría


Arq. Sandra Katherine Martínez Rodríguez
TP No. A20762016-1032459170
Arquitecta

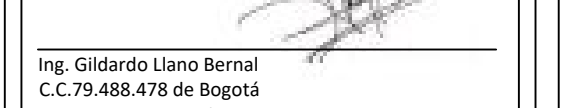
Arq. Edwin Parada Rincón
TP No. A25302005-79881844
Diseñador Paisajístico

CONTRATISTA INTERVENTORIA:

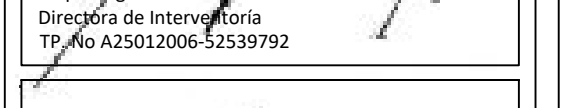Ing. Gildardo Llano Bernal
C.C. 78.488.478 de Bogotá
Representante Legal

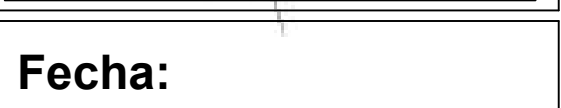
Arq. Margarita Herrera Galvis
Directora de Interventoría
TP No. A25012006-52539792


Arq. José Alberto Varela Lombardi
Especialista en Urbanismo
TP No. A25011998-79622423

Fecha:
Agosto de 2022

Unidad de medida:
m : Metros

Escala:
Indicada

Plano No: de:
14 17